


安宁市自然资源局建设工程核实前公示

云南天安化工有限公司30万吨/年电池新材料前驱体及配套项目
子项目—10万吨/年电池新材料前驱体项目中水回用装置（EPC）
总承包项目

总平面图

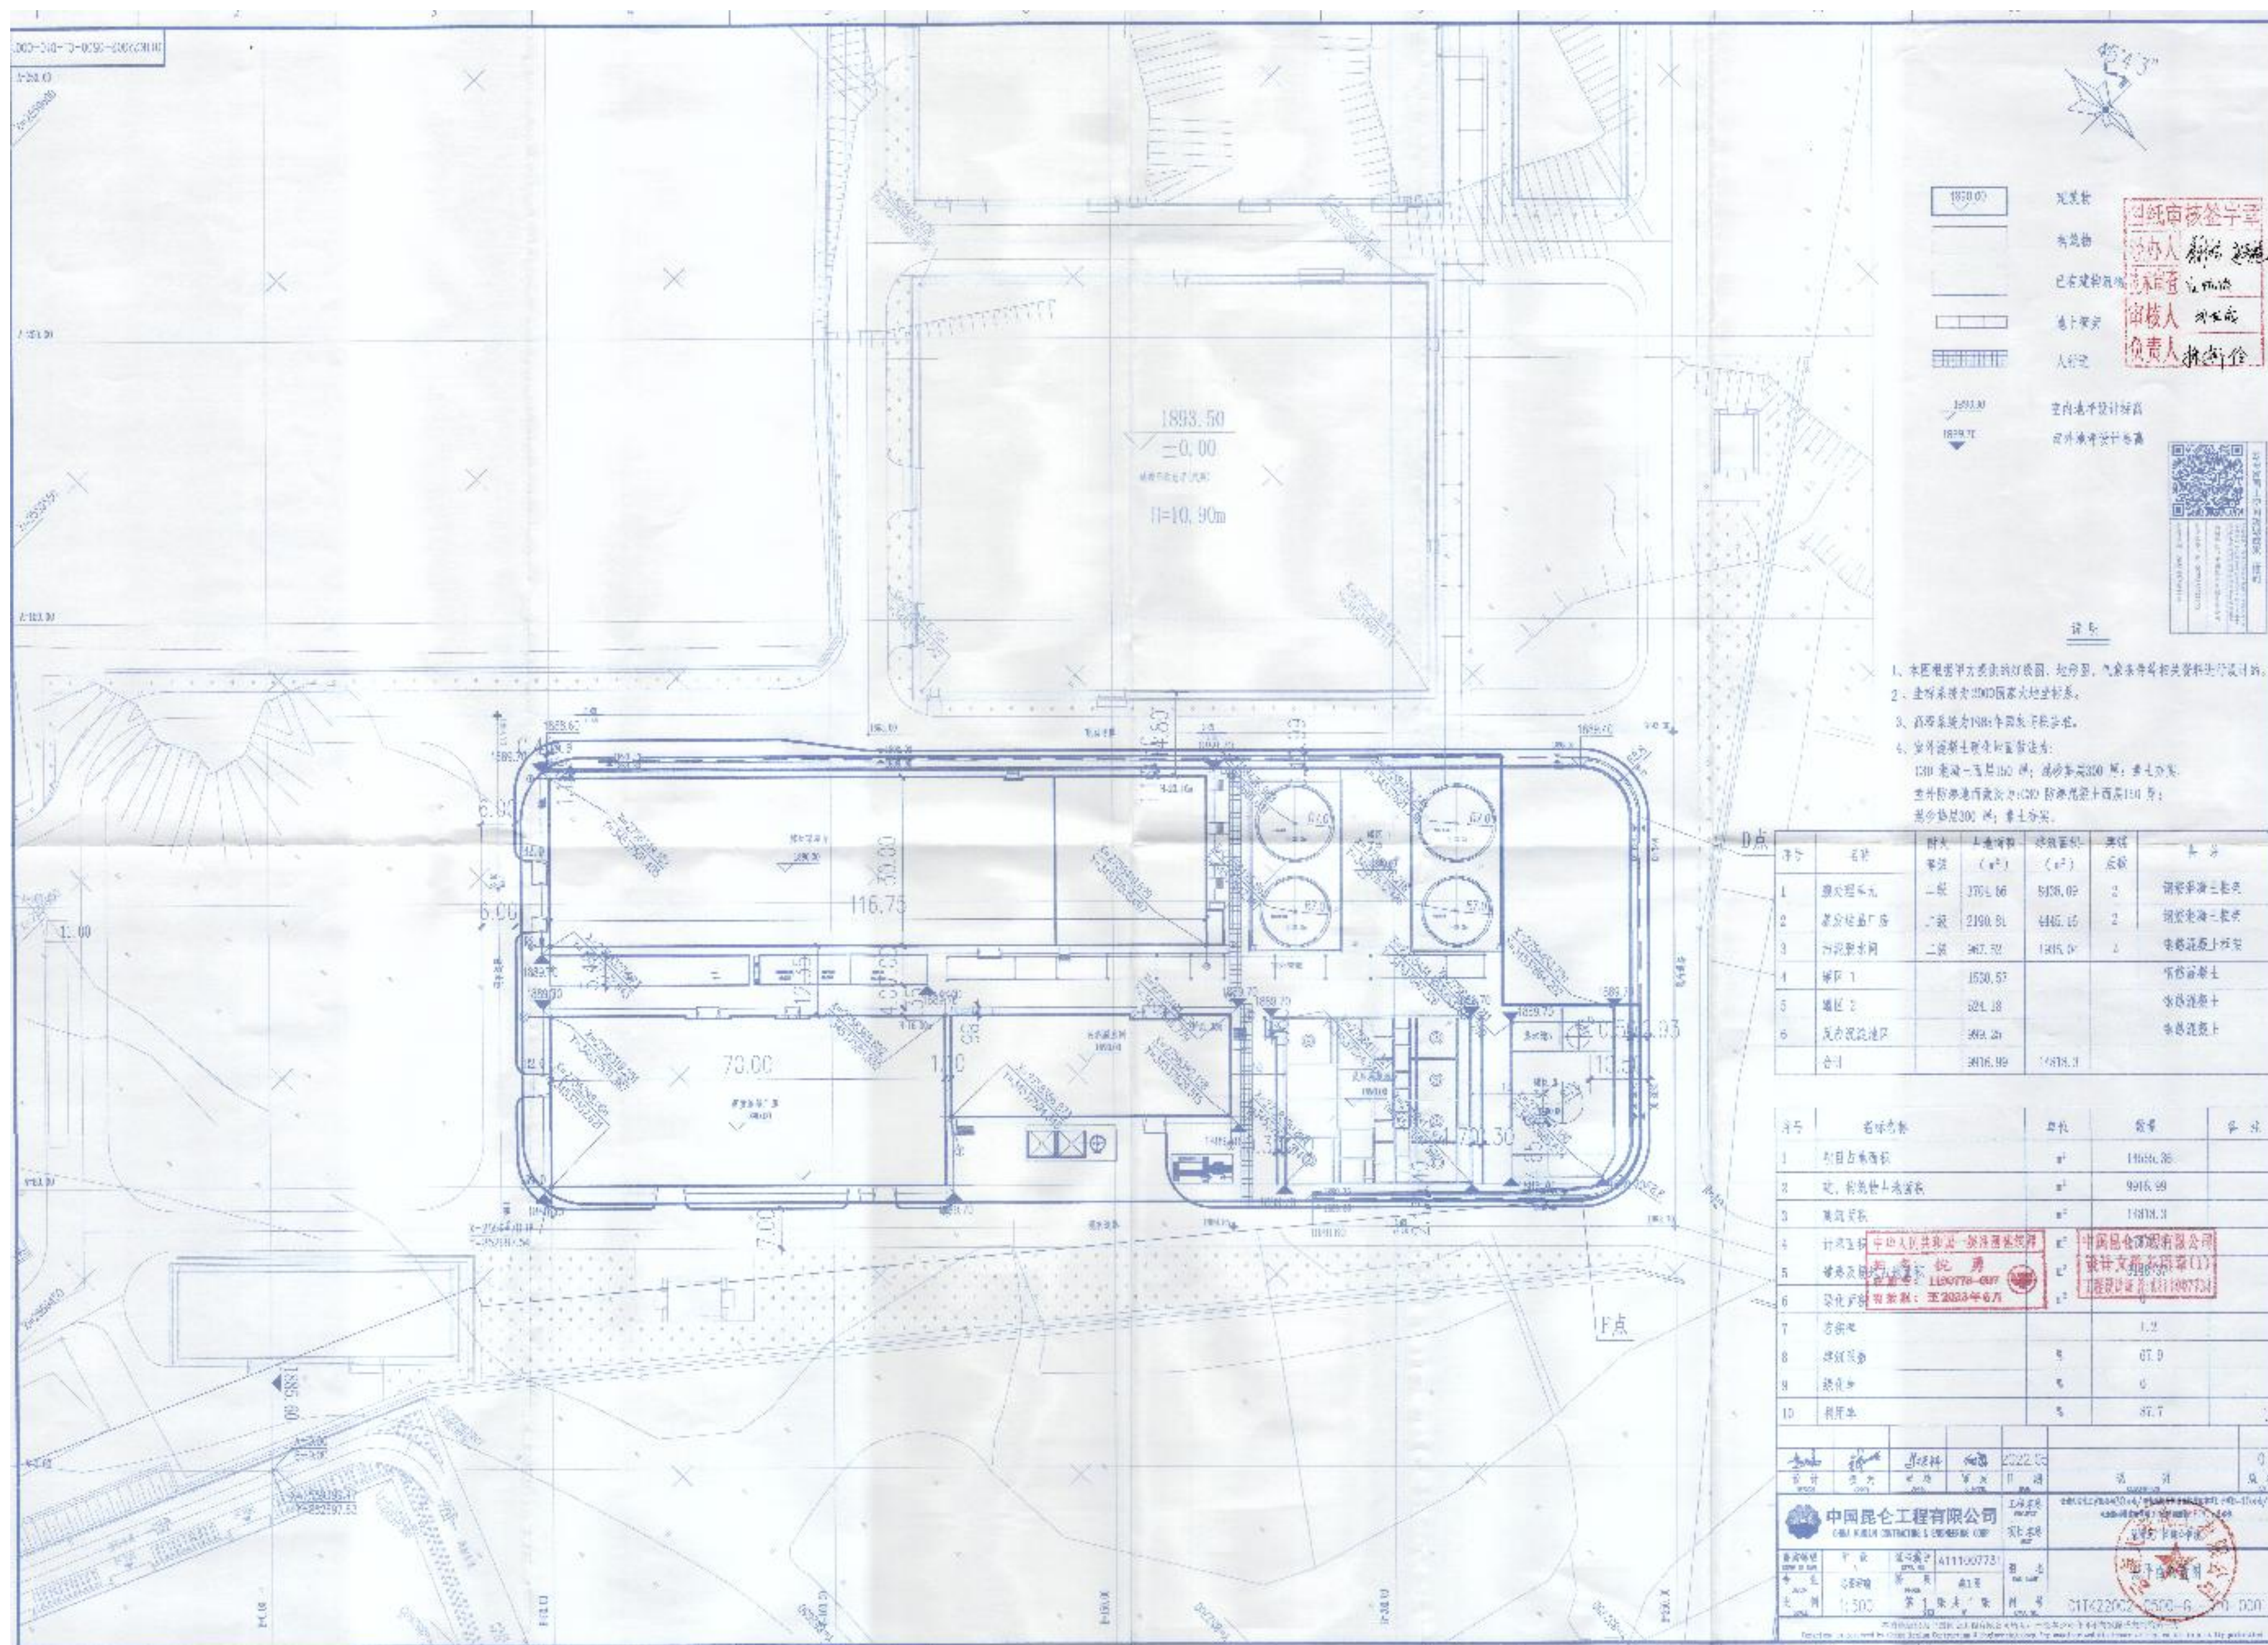

主要规划申报指标

净用地面积:14555.36 m² 总建筑面积: 13963.72m² 其中: 地上建筑面积: 13963.72m²

绿地面积: 0 m²

地下建筑面积: 0 m²


容积率: 1.0 建筑密度: 64.7% 绿地率 0% 停车位: 0个

项目简介

区位图

现状图

本项目位于安宁市草铺工业园区内，负责处理10万吨电池新材料前驱体项目产生的污水、生活废水，然后再返回生产装置利用，满足项目零排放要求。

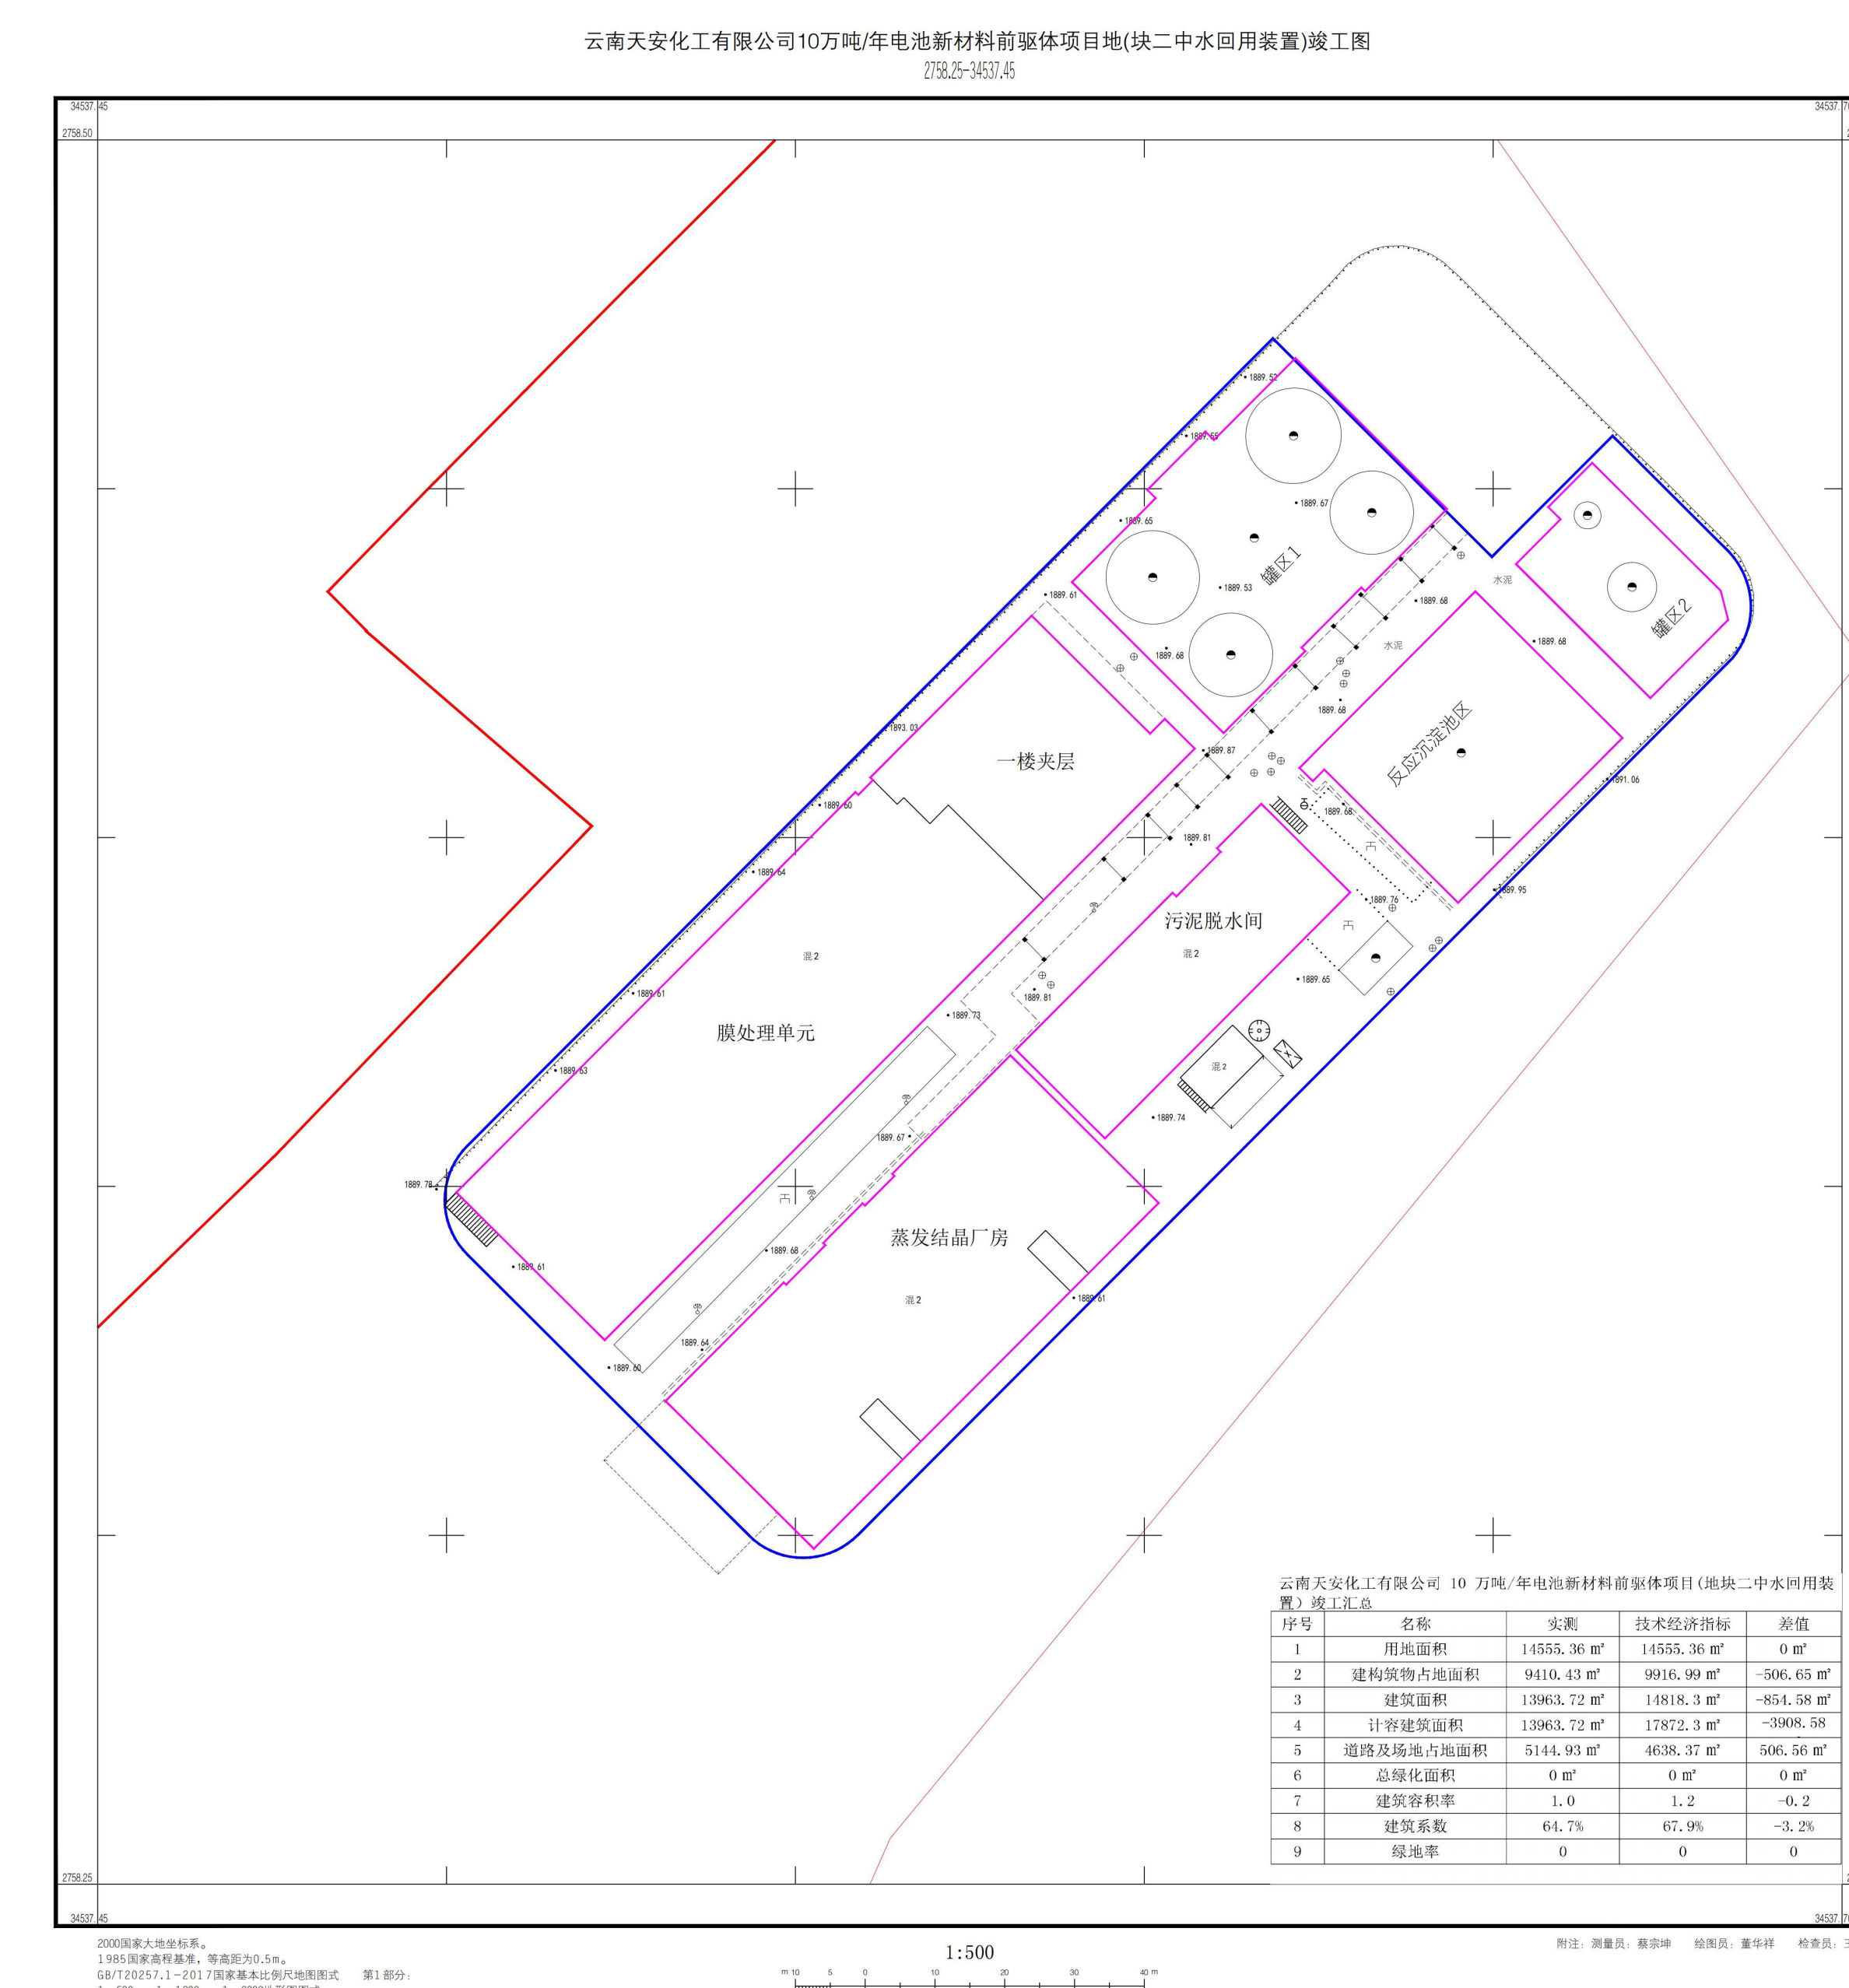

项目性质:工业项目

申报单位:云南天安化工有限公司

公示时间：2025年5月14日 至 2025年5月22日

公示地点:安宁市自然资源局官网、项目现场;联系地址:安宁市珍泉路宁湖大厦(安宁市自然资源局)

监督举报电话：安宁市自然资源局 0871-68697188

安宁市自然资源局